1 Opp. 90 m2 75% zon

4 x hoogstamfruit jonge bomen

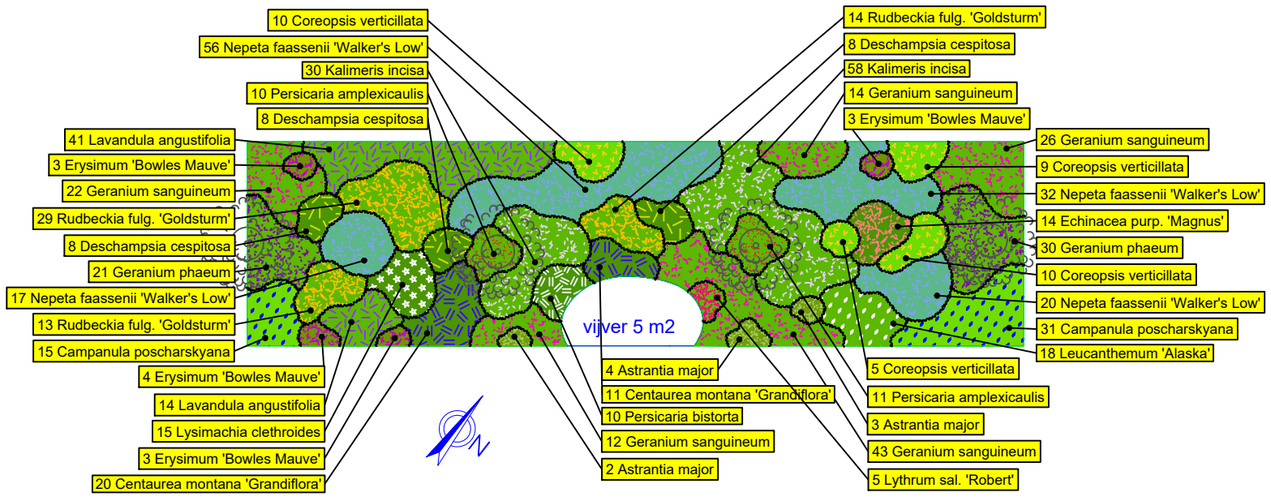

Plantvak 1

Weergave	Botanische naam	Beplant oppervlak	st./m²	st.	Maat
	Astrantia major	1 m²	7 st.	9 st.	P11
	Campanula poscharskyana	6 m²	8 st.	46 st.	P11
	Centaurea montana 'Grandiflora'	4 m²	8 st.	31 st.	P11
	Coreopsis verticillata	4 m²	8 st.	34 st.	P11
	Deschampsia cespitosa	3 m²	8 st.	24 st.	P11
	Echinacea purp. 'Magnus'	2 m²	9 st.	14 st.	P11
	Erysimum 'Bowles Mauve'	2 m²	8 st.	13 st.	P11
	Geranium phaeum	6 m²	8 st.	51 st.	P11
	Geranium sanguineum	13 m²	9 st.	117 st.	P11
	Kalimeris incisa	11 m²	8 st.	88 st.	P11
	Lavandula angustifolia	7 m²	8 st.	55 st.	P11
	Leucanthemum 'Alaska'	2 m²	8 st.	18 st.	P11
	Lysimachia clethroides	2 m²	8 st.	15 st.	P11
	Lythrum sal. 'Robert'	1 m²	9 st.	5 st.	P11
	Nepeta faassenii 'Walker's Low'	16 m²	8 st.	125 st.	P11
	Persicaria amplexicaulis	3 m²	8 st.	21 st.	P11
	Persicaria bistorta	1 m²	8 st.	10 st.	P11
	Rudbeckia fulg. 'Goldsturm'	7 m²	8 st.	56 st.	P11
Totaal:		90 m²		732 st.	




Astrantia major

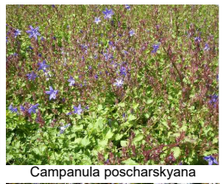
Campanula poscharskyana


Centaurea montana 'Grandiflora'


Coreopsis verticilata


Deschampsia caespitosa


Echinacea purpurea 'Magnus'


Erysimum 'Bowles Mauve'


Geranium phaeum


Rudbeckia fulg.'Goldsturm'


Geranium sanguineum


Kalimeris incisa


Lavandula ang.'Hidcote'


Leucanthemum 'Alaska'


Lysimachia 'Autumn Snow'


Lythrum sal.'Robert'


Nepeta 'Walkers Low'


Persicaria amplexicaule


Persicaria bistorte

GRIFFIOEN
GREEN TO COLOUR.COM

De Bijenstichting

192948-2 Plantvakken vaste planten

Lindeseweg 2 Vorden

tekening : 192948 Diverse plantvakken Bijenstichting.dwg
datum : 15-03-2019
schaal : 1:150
tekenaar : EG

© 2012 Griffioen Wassenaar B.V. Niets uit deze tekening mag worden verveelvoudigd en/of openbaar worden gemaakt en/of op welke andere manier dan ook worden gebruikt, zonder voorafgaande schriftelijke toestemming van Griffioen Wassenaar B.V.