# 2 Opp 50 m2

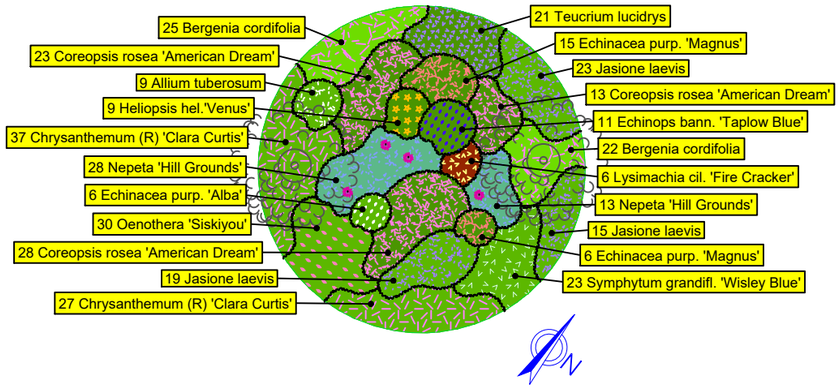


Plantvak 2

| Weergave | Botanische naam | Beplant oppervlak | st./m² | st. | Maat |
|---|---|---|---|---|---|
| | Allium tuberosum | 1 m² | 8 st. | 9 st. | P11 |
| | Bergenia cordifolia | 5 m² | 9 st. | 47 st. | P11 |
| | Chrysanthemum (R) 'Clara Curtis' | 8 m² | 8 st. | 64 st. | P11 |
| | Coreopsis rosea 'American Dream' | 8 m² | 8 st. | 64 st. | P11 |
| | Echinacea purp. 'Alba' | 1 m² | 8 st. | 6 st. | P11 |
| | Echinacea purp. 'Magnus' | 2 m² | 9 st. | 21 st. | P11 |
| | Echinops bann. 'Taplow Blue' | 1 m² | 8 st. | 11 st. | P11 |
| | Heliopsis hel.'Venus' | 1 m² | 9 st. | 9 st. | P11 |
| | Jasione laevis | 7 m² | 8 st. | 57 st. | P11 |
| | Knautia macedonica | | | 4 st. | P11 |
| | Lysimachia cil. 'Fire Cracker' | 1 m² | 9 st. | 6 st. | P11 |
| | Nepeta 'Hill Grounds' | 5 m² | 8 st. | 41 st. | P11 |
| | Oenothera 'Siskiyou' | 4 m² | 8 st. | 30 st. | P11 |
| | Symphytum grandifl. 'Wisley Blue' | 3 m² | 8 st. | 23 st. | P11 |
| | Teucrium lucidrys | 3 m² | 8 st. | 21 st. | P11 |
| Totaal: | | 50 m² | | 413 st. | |




Allium tuberosum


Bergenia cordifolia


Chrysanthemum 'Clara Curtis'


Oenothera Siskiyou'


Jasione laevis


Coreopsis vert.'American Dream'


Teucrium lucidrys


Echinacea purp.'Alba'


Echinacea purpurea 'Magnus'


Echinops ban.'Taplow Blue'


Heliopsis 'Patula'


Knautia macedonica


Lysimachia cyl.'Fire Cracker'


Nepeta 'Hill Grounds'


Symphytum grand.'Wisley Blue'

GRIFFIOEN
GREEN TO COLOUR.COM

## De Bijenstichting

192948-3 Plantvakken vaste planten

Lindeseweg 2 Vorden

tekening : 192948 Diverse plantvakken Bijenstichting.dwg
datum : 15-03-2019
schaal : 1:150
tekenaar : EG

© 2012 Griffioen Wassenaar B.V. Niets uit deze tekening mag worden verveelvoudigd en/of openbaar worden gemaakt en/of op welke andere manier dan ook worden gebruikt, zonder voorafgaande schriftelijke toestemming van Griffioen Wassenaar B.V.