6 Opp 30 m2

Insektenmuur stapelstenen 0,75 cm hoog

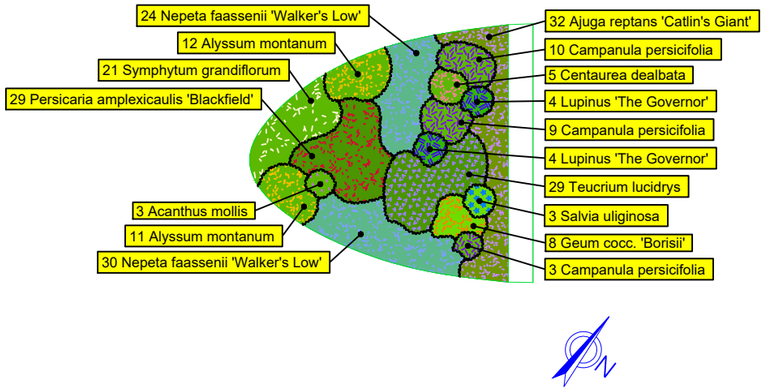

Plantvak 6

Weergave	Botanische naam	Beplant oppervlak	st./m²	st.	Maat
	Acanthus mollis	0 m²	8 st.	3 st.	P11
	Ajuga reptans 'Catlin's Giant'	4 m²	8 st.	32 st.	P11
	Alyssum montanum	3 m²	8 st.	23 st.	P11
	Campanula persicifolia	2 m²	9 st.	22 st.	P11
	Centaurea dealbata	1 m²	8 st.	5 st.	P11
	Geum cocc. 'Borisii'	1 m²	8 st.	8 st.	P11
	Lupinus 'The Governor'	1 m²	9 st.	8 st.	P11
	Nepeta faassenii 'Walker's Low'	7 m²	8 st.	54 st.	P11
	Persicaria amplexicaulis 'Blackfield'	4 m²	8 st.	29 st.	P11
	Salvia uliginosa	0 m²	6 st.	3 st.	P11
	Symphytum grandiflorum	3 m²	8 st.	21 st.	P11
	Teucrium lucidrys	4 m²	8 st.	29 st.	P11
Totaal:		29 m²		237 st.	




Acanthus mollis


Ajuga reptans'Catlin's Giant'


Alysum montanum

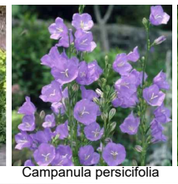
Campanula persicifolia


Centaurea dealbata


Geum cocc.'Borisii'


Lupinus in soorten 'The Governor' paars


Nepeta 'Walkers Low'


Persicaria ampl.'Blackfield'


Salvia uliginosa


Symphytum grandiflorum


Teucrium lucidrys

GRIFFIOEN
GREEN TO COLOUR.COM

De Bijenstichting

192948-6 Plantvakken vaste planten

Lindeseweg 2 Vorden

tekening : 192948 Diverse plantvakken Bijenstichting.dwg
datum : 15-03-2019
schaal : 1:150
tekenaar : EG

© 2012 Griffioen Wassenaar B.V. Niets uit deze tekening mag worden verveelvoudigd en/of openbaar worden gemaakt en/of op welke andere manier dan ook worden gebruikt, zonder voorafgaande schriftelijke toestemming van Griffioen Wassenaar B.V.