5 Opp 50 m2

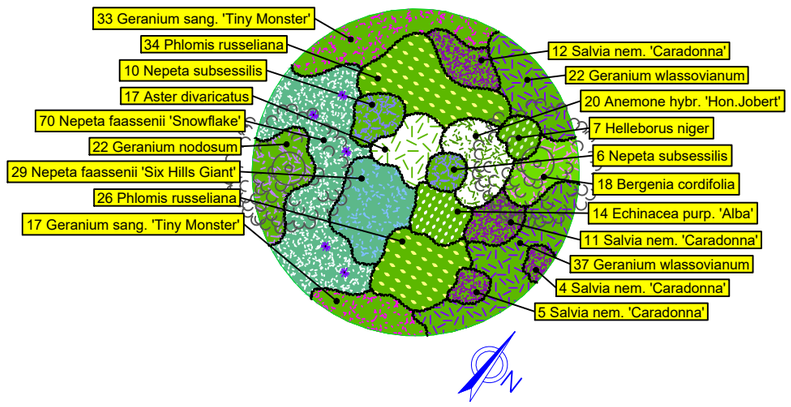

Plantvak 5

Weergave	Botanische naam	Beplant oppervlak	st./m²	st.	Maat
	Anemone hybr. 'Hon.Jobert'	2 m²	8 st.	20 st.	P11
	Aster divaricatus	2 m²	9 st.	17 st.	P11
	Bergenia cordifolia	2 m²	9 st.	18 st.	P11
	Echinacea purp. 'Alba'	2 m²	9 st.	14 st.	P11
	Geranium nodosum	3 m²	8 st.	22 st.	P11
	Geranium sang. 'Tiny Monster'	6 m²	9 st.	50 st.	P11
	Geranium wlassovianum	7 m²	8 st.	59 st.	P11
	Helleborus niger	1 m²	8 st.	7 st.	P11
	Nepeta faassenii 'Six Hills Giant'	4 m²	8 st.	29 st.	P11
	Nepeta faassenii 'Snowflake'	9 m²	8 st.	70 st.	P11
	Nepeta subsessilis	2 m²	8 st.	16 st.	P11
	Phlomis russeliana	8 m²	8 st.	60 st.	P11
	Salvia nem. 'Caradonna'	4 m²	8 st.	32 st.	P11
	Verbena bonariensis			5 st.	P11
Totaal:		50 m²		419 st.	




Anemone hybr.'Honorine Jobert'


Aster divaricatus


Bergenia cordifolia


Echinacea purp.'Alba'


Geranium nodosum


Geranium sang.'Tiny Monster'


Geranium wlassovianum


Helleborus Niger


Nepeta in soorten


Nepeta 'Snowflake'


Nepeta subsessilis


Phlomis russelliana


Salvia nem.'Caradonna'


Verbena bonariensis

GRIFFIOEN
GREEN TO COLOUR.COM

De Bijenstichting

192948-5 Plantvakken vaste planten

Lindeseweg 2 Vorden

tekening : 192948 Diverse plantvakken Bijenstichting.dwg
datum : 15-03-2019
schaal : 1:150
tekenaar : EG

© 2012 Griffioen Wassenaar B.V. Niets uit deze tekening mag worden verveelvoudigd en/of openbaar worden gemaakt en/of op welke andere manier dan ook worden gebruikt, zonder voorafgaande schriftelijke toestemming van Griffioen Wassenaar B.V.